施　設　案　内　図

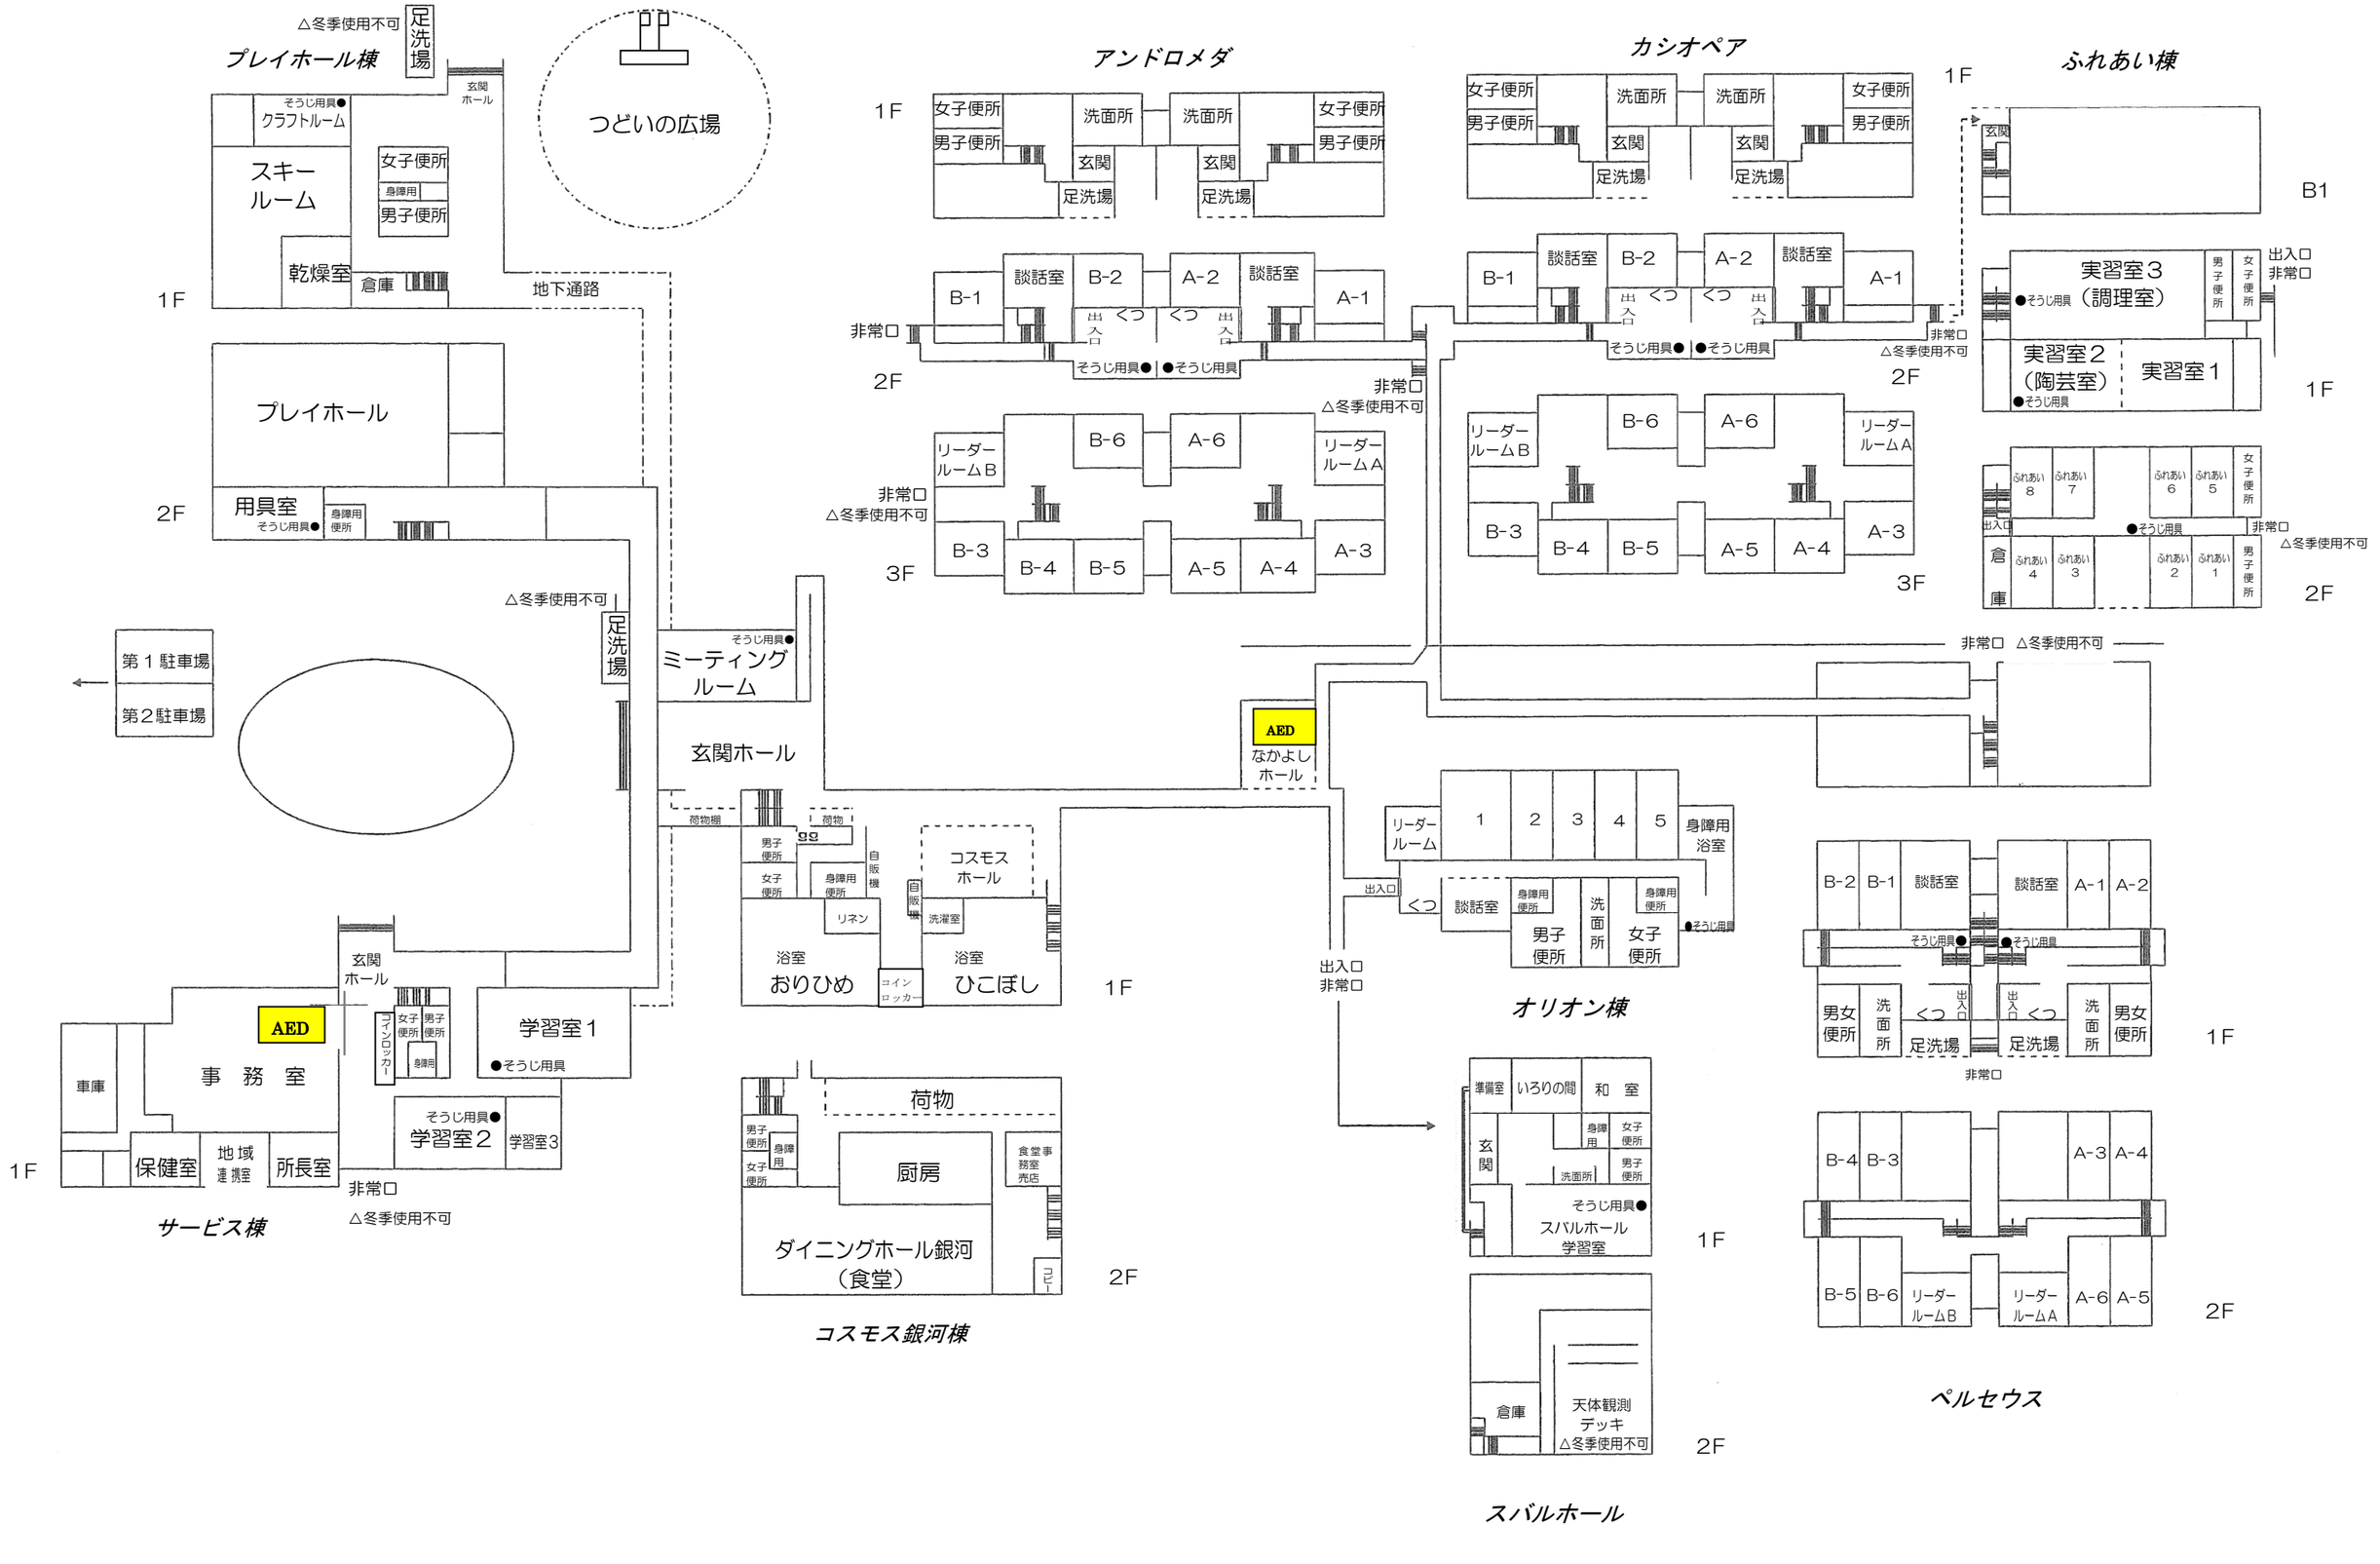
プレイホール棟
△冬季使用不可
足洗場
玄関ホール
そうじ用具●
クラフトルーム
スキールーム
女子便所
身障用
男子便所
乾燥室
倉庫
つどいの広場
地下通路
1F
プレイホール
2F
用具室
そうじ用具●
身障用便所
△冬季使用不可
足洗場
そうじ用具●
ミーティングルーム
玄関ホール
第１駐車場
第２駐車場
荷物棚
荷物
男子便所
女子便所
身障用便所
自販機
コスモスホール
リネン
洗濯室
浴室
おりひめ
浴室
ひこぼし
コインロッカー
1F
荷物
男子便所
女子便所
身障用
厨房
食堂事務室売店
ダイニングホール銀河（食堂）
コピー
2F
コスモス銀河棟
玄関ホール
AED
車庫
事　務　室
コインロッカー
女子便所
男子便所
身障用
保健室
地域連携室
所長室
学習室１
●そうじ用具
そうじ用具●
学習室２
学習室3
非常口
△冬季使用不可
1F
サービス棟
アンドロメダ
1F
女子便所
男子便所
洗面所
洗面所
女子便所
男子便所
玄関
玄関
足洗場
足洗場
B-1
談話室
B-2
A-2
談話室
A-1
非常口
出入口
くつ
くつ
出入口
そうじ用具●
●そうじ用具
2F
非常口
△冬季使用不可
リーダールームB
B-6
A-6
リーダールームA
非常口
△冬季使用不可
B-3
B-4
B-5
A-5
A-4
A-3
3F
カシオペア
女子便所
男子便所
洗面所
洗面所
女子便所
男子便所
玄関
玄関
足洗場
足洗場
B-1
談話室
B-2
A-2
談話室
A-1
出入口
くつ
くつ
出入口
そうじ用具●
●そうじ用具
非常口
△冬季使用不可
2F
リーダールームB
B-6
A-6
リーダールームA
B-3
B-4
B-5
A-5
A-4
A-3
3F
非常口　△冬季使用不可
AED
なかよしホール
出入口
非常口
オリオン棟
リーダールーム
1
2
3
4
5
身障用浴室
出入口
くつ
談話室
身障用便所
男子便所
洗面所
女子便所
身障用便所
●そうじ用具
準備室
いろりの間
和　室
玄関
身障用
女子便所
男子便所
洗面所
そうじ用具●
スバルホール学習室
1F
倉庫
天体観測デッキ
△冬季使用不可
2F
スバルホール
ふれあい棟
1F
玄関
B1
実習室３
●そうじ用具（調理室）
男子便所
女子便所
出入口
非常口
実習室２（陶芸室）
●そうじ用具
実習室１
1F
ふれあい8
ふれあい7
ふれあい6
ふれあい5
女子便所
出入口
●そうじ用具
非常口
△冬季使用不可
倉庫
ふれあい4
ふれあい3
ふれあい2
ふれあい1
男子便所
2F
B-2
B-1
談話室
談話室
A-1
A-2
そうじ用具●
●そうじ用具
男女便所
洗面所
くつ
出入口
出入口
くつ
洗面所
男女便所
足洗場
足洗場
非常口
1F
B-4
B-3
A-3
A-4
B-5
B-6
リーダールームB
リーダールームA
A-6
A-5
2F
ペルセウス